
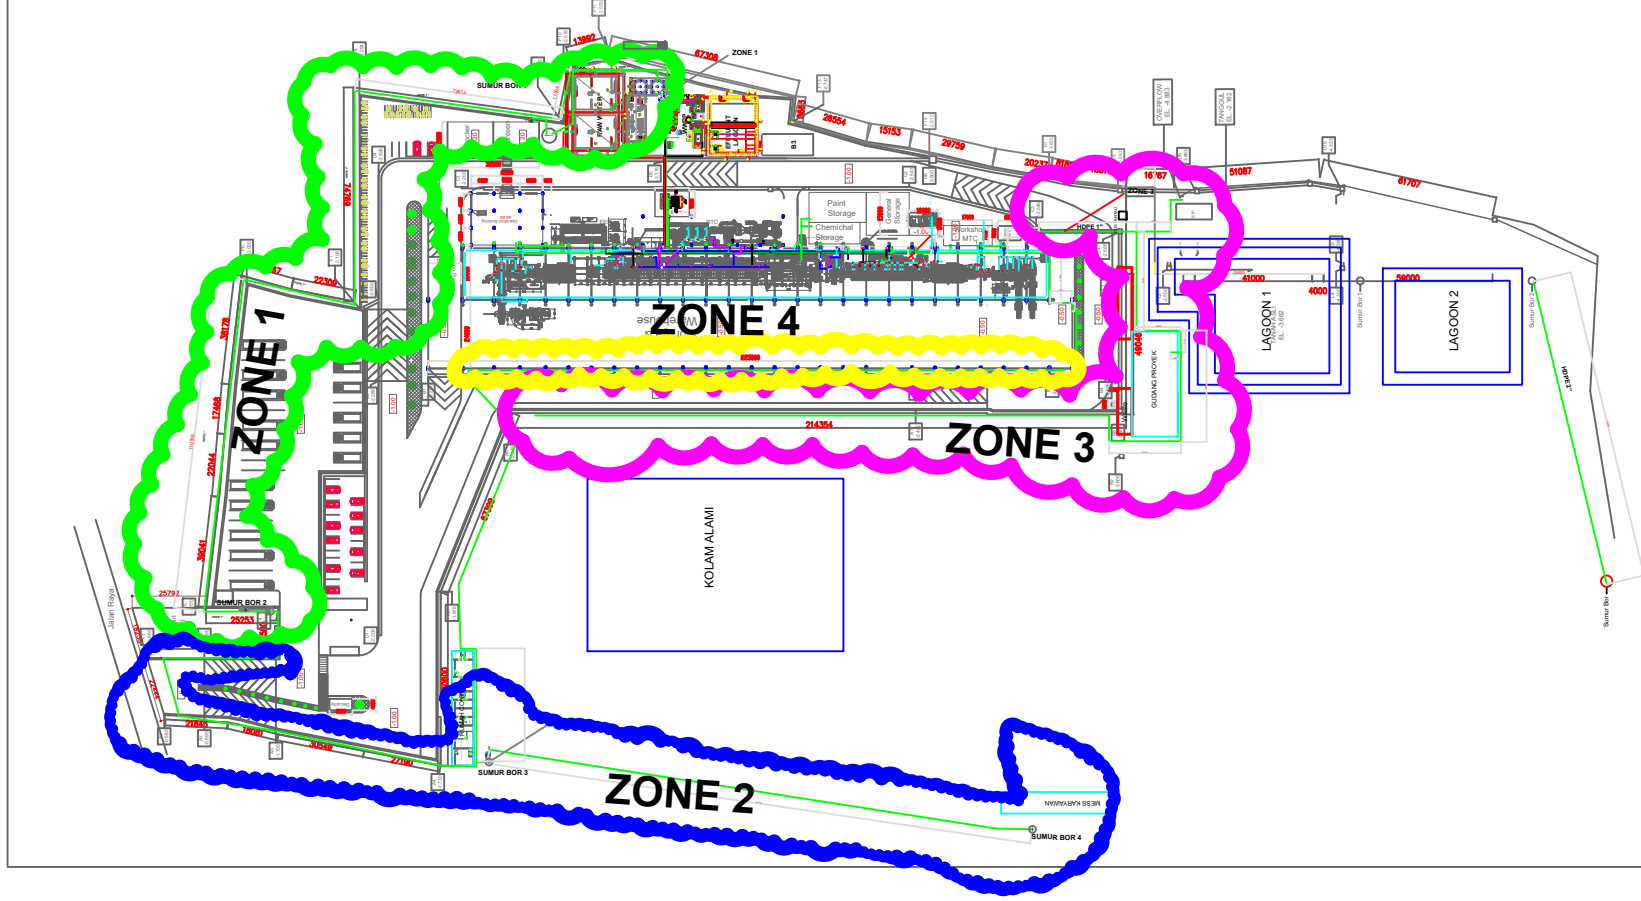


PIPING

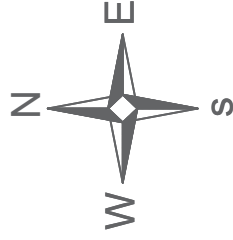

ARSITEK

KETERANGAN

Luas Wilayah :
38500 m²

Letak Geografis :
Sebelah Utara
-JL Raya Cilandak
Sebelah Selatan
-Tanah TATA
METAL LESTARI
Sebelah Barat
-Rumah Warga
Sebelah Timur
-Tanah PT GISTEX

PROYEK

SITE LAYOUT BANGUNAN PABRIK
PT TATA METAL LESTARI
CCL SADANG

INFORMASI GAMBAR/Detailing Information	
NO. GAMBAR	-
REVISI	
DISUSUN	
MEMERIKSA	
INSTRUKSI	
REVISI	

IS REQUIRED
PLEASE CHECK ON SITE

NOOR GAMBAR

A3.01